



Progetto  
**LAVORI DI MANUTENZIONE STRAORDINARIA DELLA  
PAVIMENTAZIONE IN CONGLOMERATO BITUMINOSO**

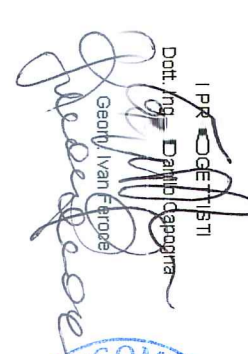

PROGETTO ESECUTIVO

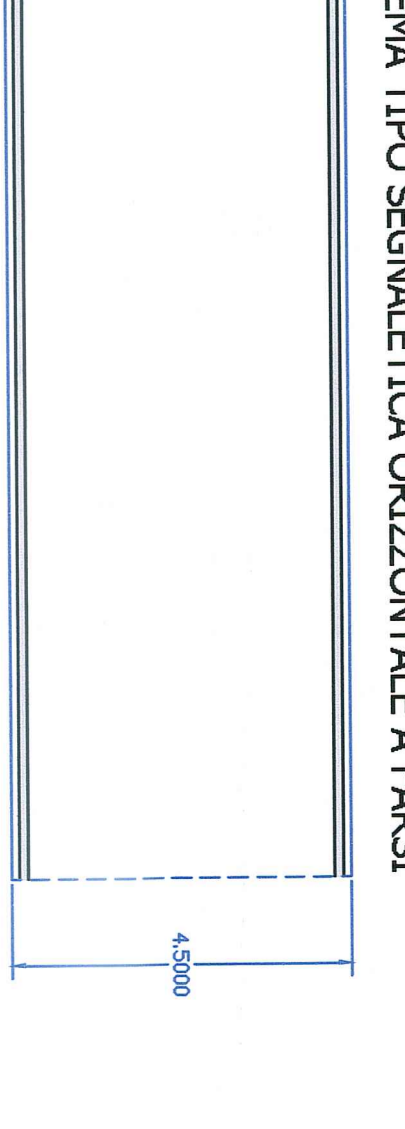
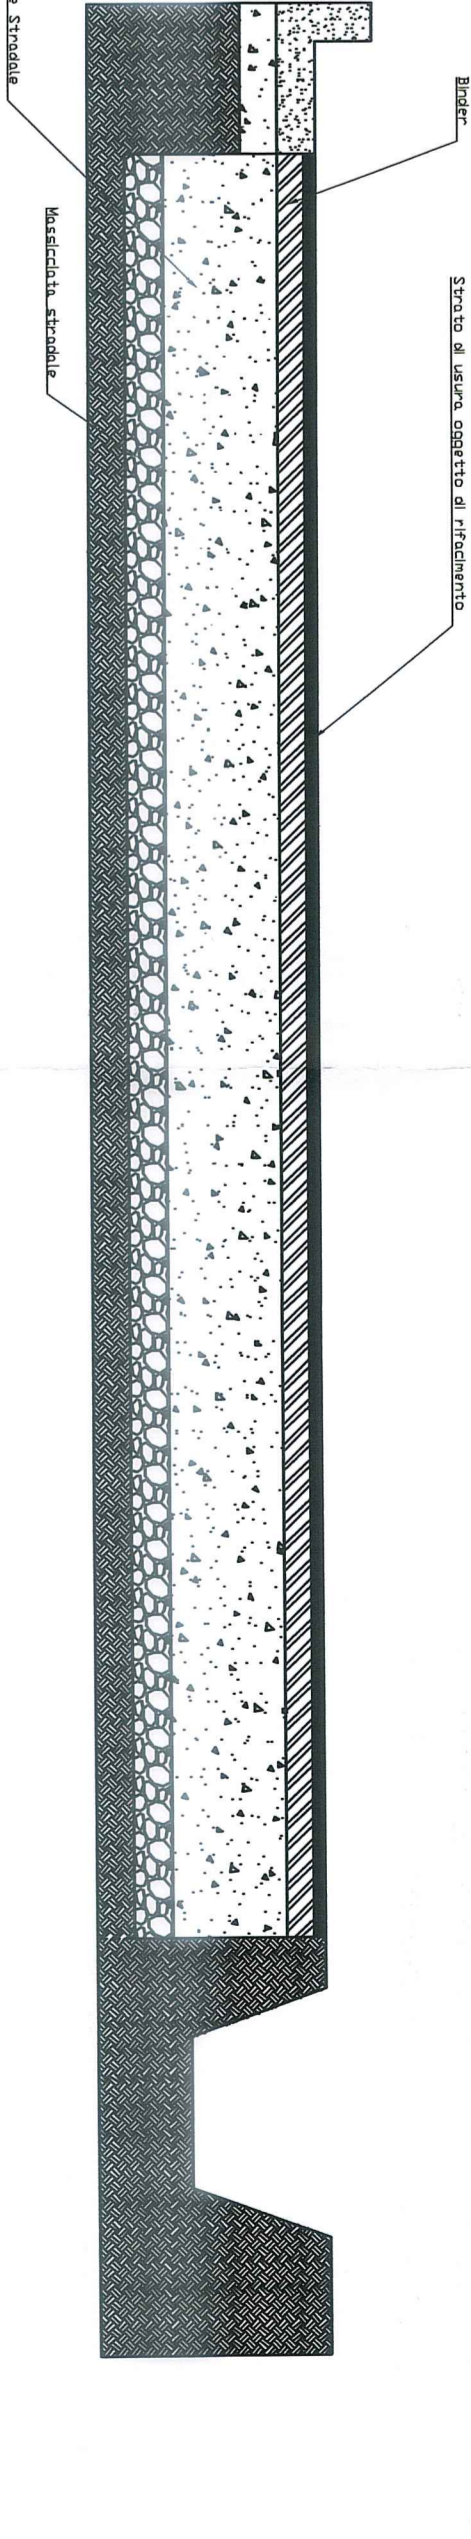
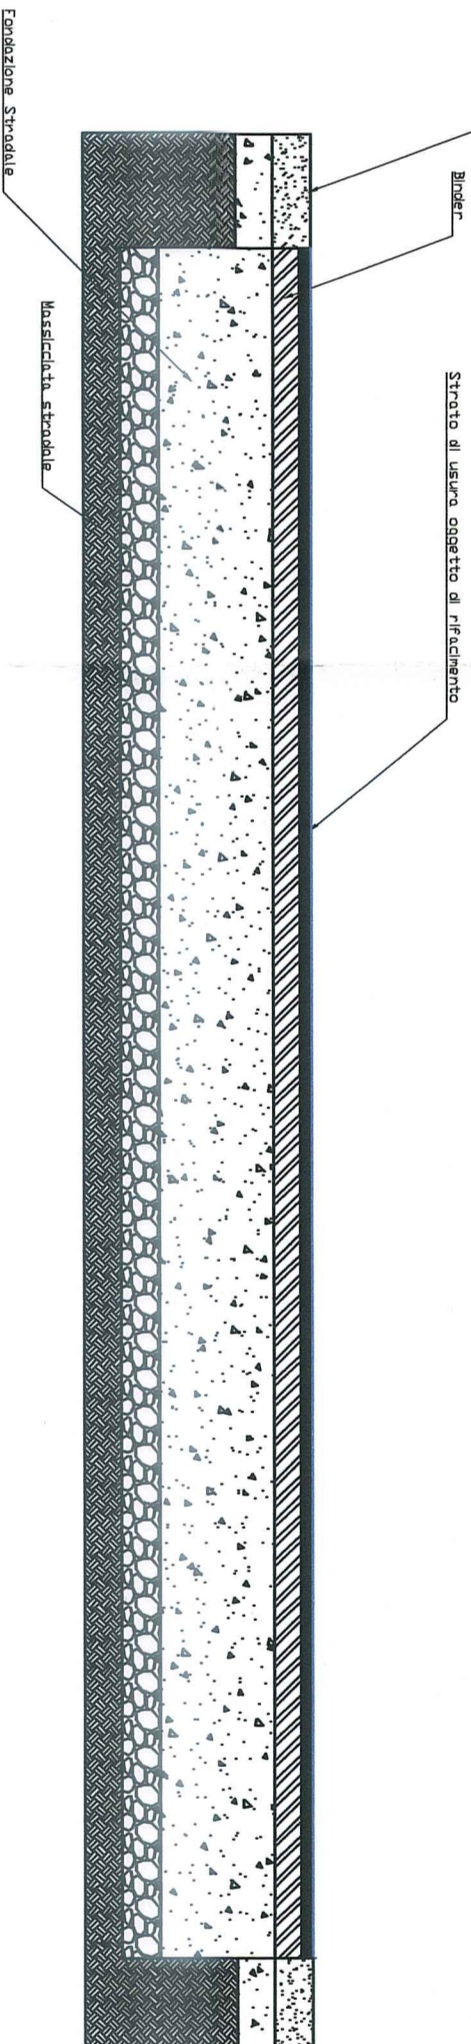
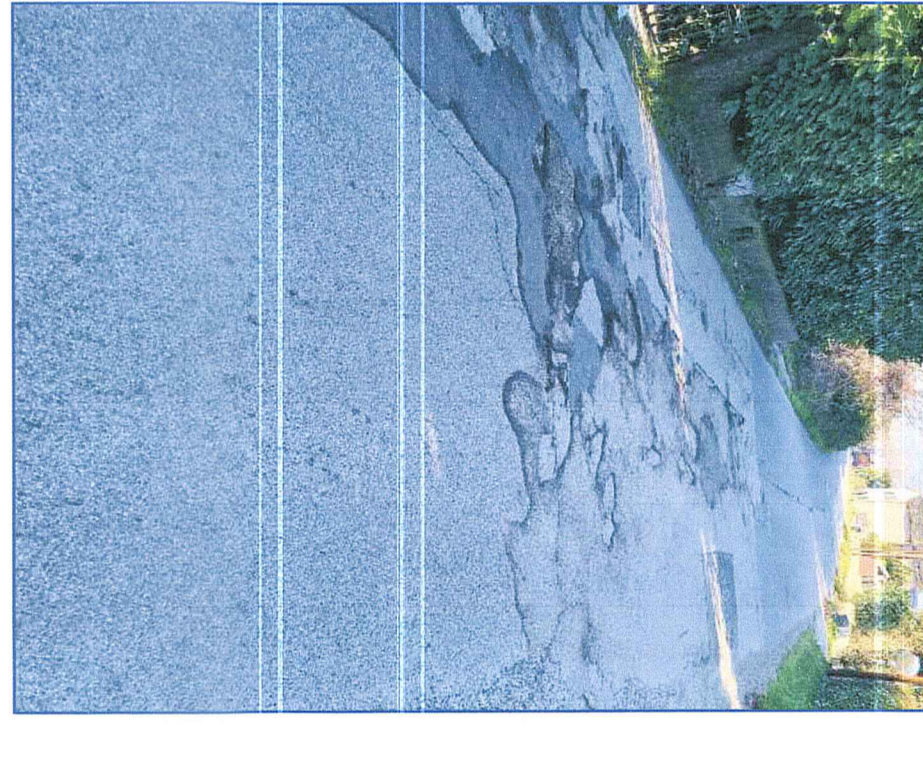
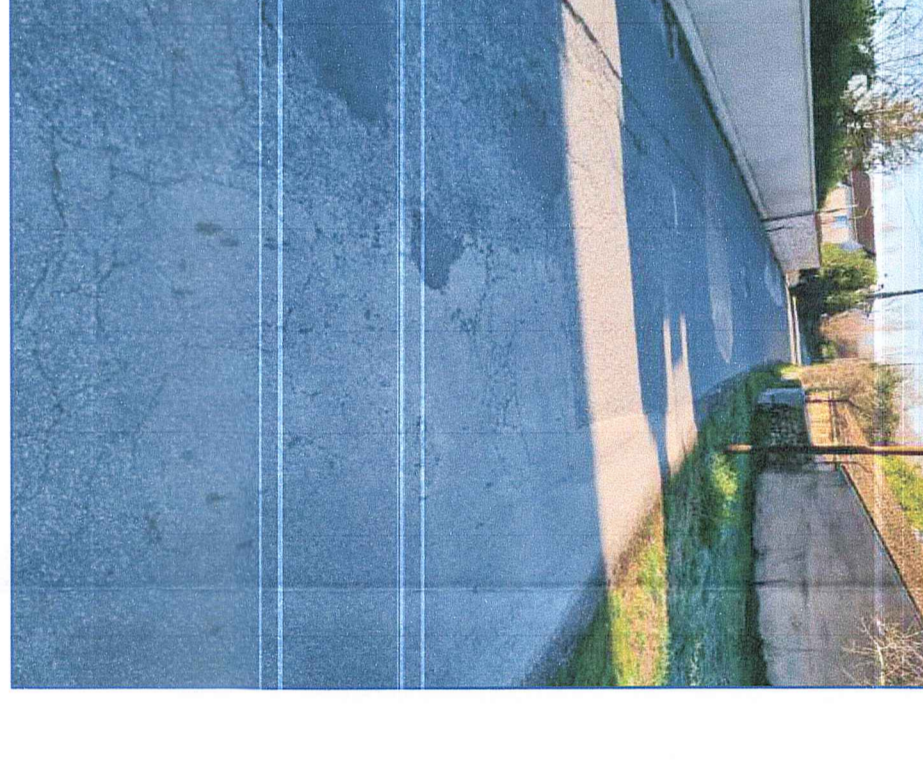
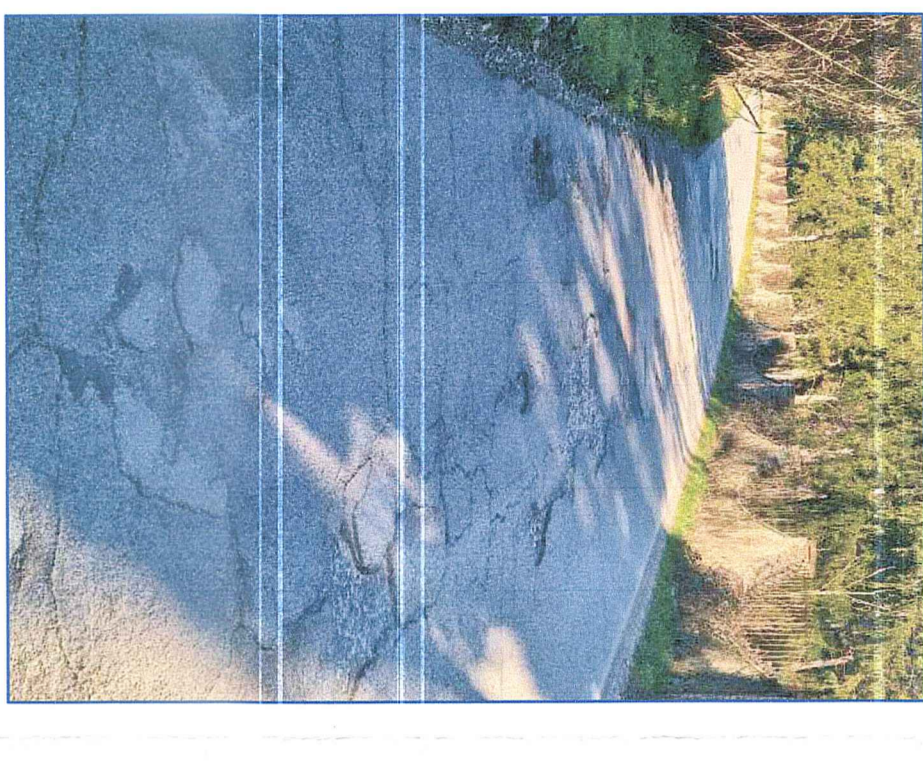
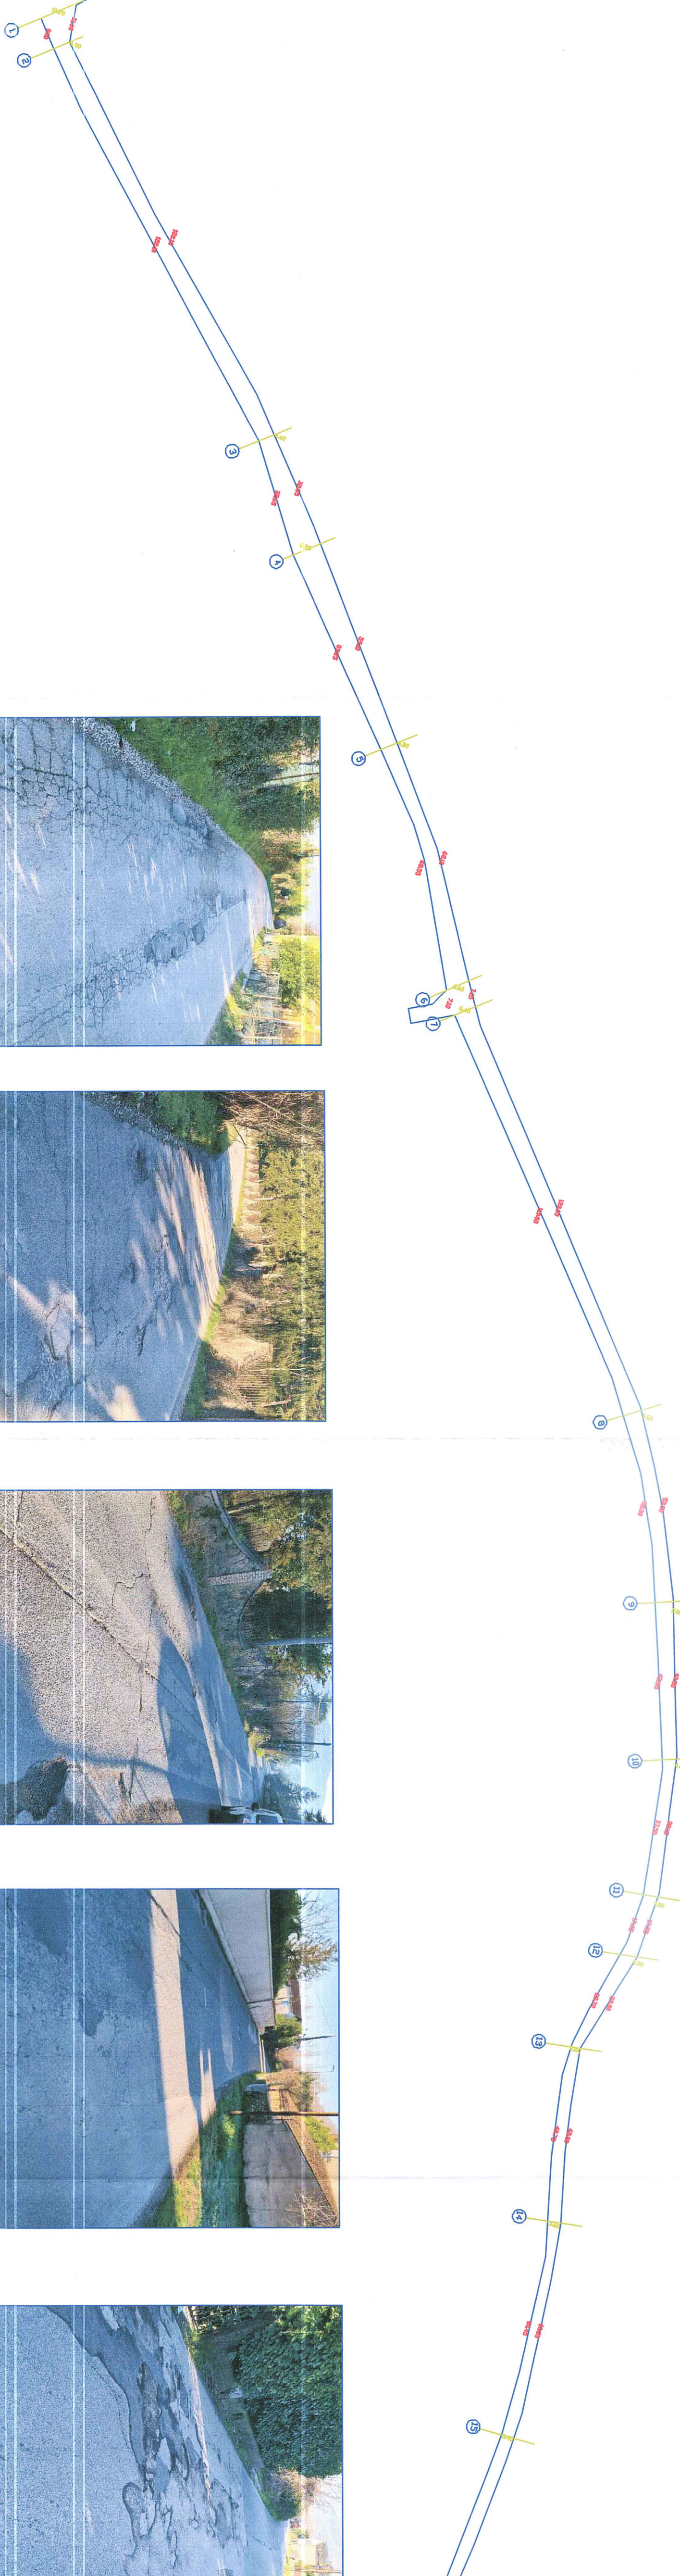
Visti e Timbri:

CODICE CUP INTERVENTO: 137123001.790004  
Progetto di fattibilità tecnica ed Economica: Delibera di Giunta Comunale n.80 del 16.02.2024

Elaborato  
**PARTICOLARE INTERVENTO VIA SAN PASQUALE**

TAV  
**A3**

11/03/2024  
Dott. Ing.   
Dott. Ing.   
Dott. Ing.   
RESPONSABILE DEL PROCEDIMENTO  
COMUNE DI CASSINO  
Piazza Aldo di Garbi (Oss. Cassino) - Via Cavour, 11  
03044 Cassino (FR) - Tel. 0776/329900



SCALA 1:1000