


Pianta - Scala 1:500

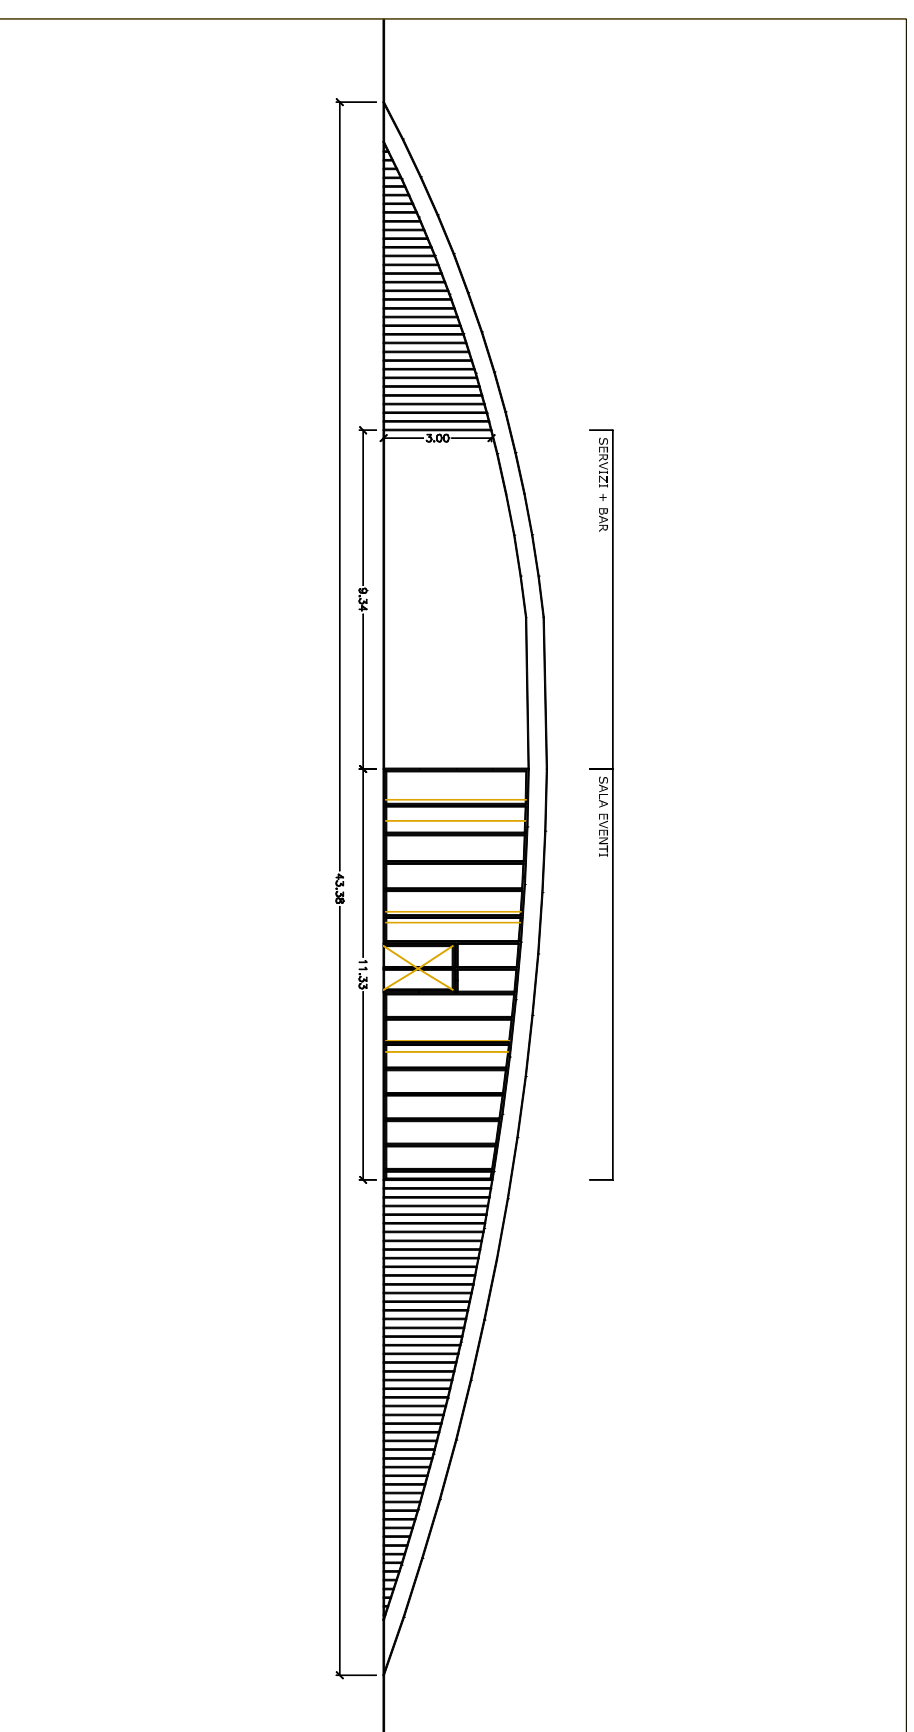

Prospetto Sud-Est - Scala 1:200



Prospetto Sud-Est