

STRALCID AERFOTOGRAFOMETRICO 1:50000


STRALCID CATASTALE
VIA CAMPO DEI MONACI - VIA PALOMBARA
SCALA 1:5000

STRALCID CATASTALE
VIA CESA MARTINO
SCALA 1:5000

STRALCID CATASTALE
VIA CAVALLE
SCALA 1:5000

STRALCID CATASTALE
VIA SAN PASQUALE
SCALA 1:5000

COMUNE DI CASSINO
Provincia di Frosinone
AREA TECNICA - Servizio Manutenzione

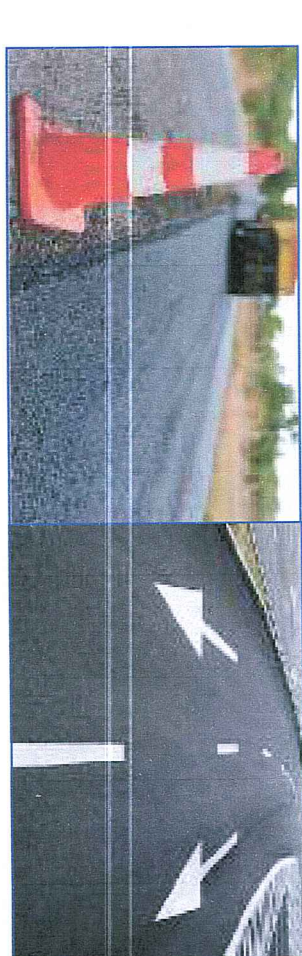

Progetto
**LAVORI DI MANUTENZIONE STRAORDINARIA DELLA
PAVIMENTAZIONE IN CONGLOMERATO BITUMINOSO**

PROGETTO ESECUTIVO

Via e Tronci:

Comune di Cassino, 27/12/2024/2025
Progetto di fattibilità, ricerca ed Economico, delibera di Giunta Comunale n. 80 del 18.02.2024

Intervento
INCONGLOMERATO DEGLI INTERVENTI

TAV
A2

Mapa 2024

