REGIONE LAZIO
Provincia di Frosinone

Comune di Cassino

Progetto Esecutivo

Intervento straordinario a tutela della pubblica e privata incolumità, di messa in sicurezza e riqualificazione dell'area boscata denominata bosco Vandra comune di Cassino (FR)

ELABORATO N.		SCALA
Tav. E 09 bis	**CARTELLONISTICA CANTIERE ED UBICAZIONE DEI PRESIDI**	**Varie**
I TECNICI		DATA
Dr. For. Giovanni Ludovici Firmato digitalmente da GIOVANNI LUDOVICI Serial Number: TINIT-LDVGNN66E15A310D C = IT 13/03/2022 10:13:04		FEBBRAIO 2022
LE AMMINISTRAZIONI		

ORTOFOTO AREA BOSCO VANDRA

Elementi ed infrastrutture forestali rappresentativi dell'intervento
scala 1:2.000

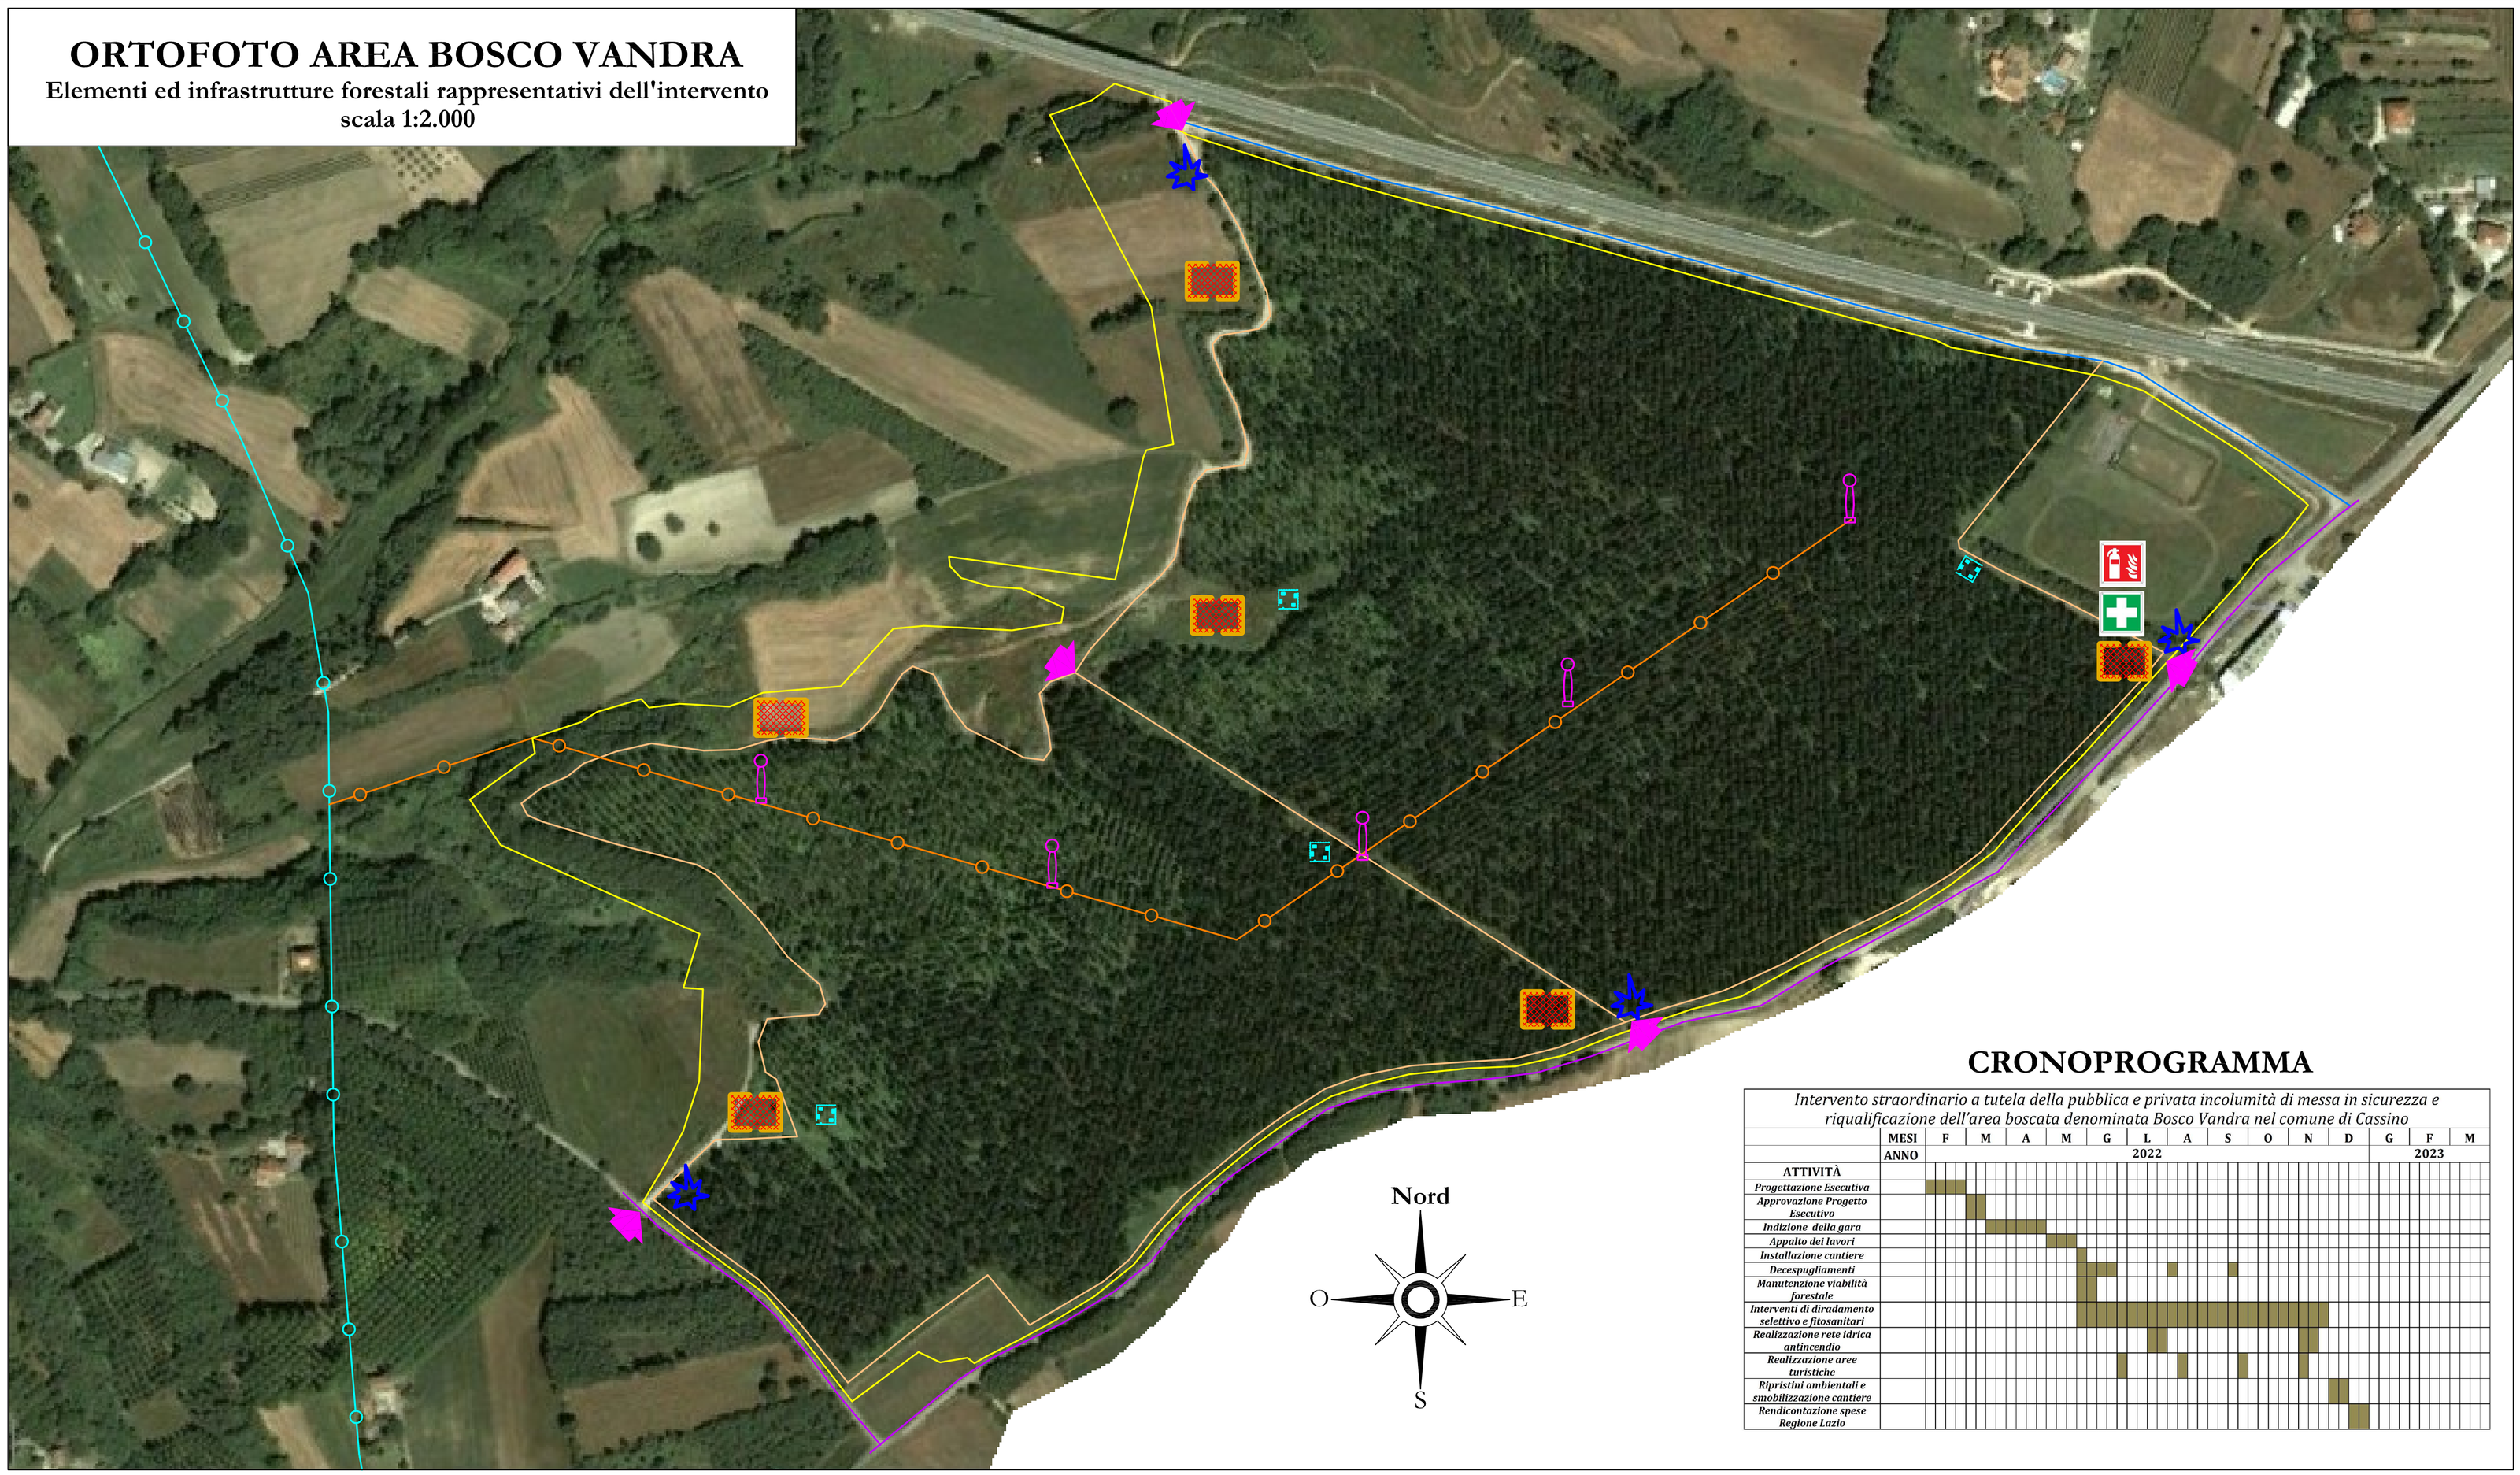

CRONOPROGRAMMA

Intervento straordinario a tutela della pubblica e privata incolumità di messa in sicurezza e riqualificazione dell'area boscata denominata Bosco Vandra nel comune di Cassino

MESI	F	M	A	M	G	L	A	S	O	N	D	G	F	M
ANNO	2022												2023	
ATTIVITÀ														
Progettazione Esecutiva														
Approvazione Progetto Esecutivo														
Indizione della gara														
Appalto dei lavori														
Installazione cantiere														
Decespugliamenti														
Manutenzione viabilità forestale														
Interventi di diradamento selettivo e fitosanitari														
Realizzazione rete idrica antincendio														
Realizzazione aree turistiche														
Ripristini ambientali e smobilizzazione cantiere														
Rendicontazione spese Regione Lazio														

VIETATO L'ACCESSO AI NON ADDETTI AI LAVORI

La ditta non risponde di eventuali danni a persone o cose

PERICOLO
- **CADUTA ALBERI**
- **CARICHI SOSPESI**
- **MACCHINE OPERATRICI**

LEGENDA DEGLI ELEMENTI DEL P.S.C.

- INGRESSO AREA LAVORI
- CARTELLO DI CANTIERE
- AREA DI STOCCAGGIO
- CASSETTA DI PRIMO SOCCORSO
- ESTINTORE

INTERFERENZE: Assenti

Note: Per i presidi di cantiere l'impresa potrà utilizzare i locali del campo sportivo comunale al margine del bosco forniti dal comune.
La cartellonistica di cantiere dovrà essere apposta con congruo anticipo sui punti indicati in cartografia seguendo la rotazione settoriale degli interventi forestali

LEGENDA DEGLI ELEMENTI EMERGENTI E DI PROGETTO

- Limite della particella catastale (mappale n. 625 del foglio n. 82)
- Viabilità - Strada comunale di Colle Canne - camionabile con fondo asfaltato
- Viabilità - Strada comunale - camionabile con fondo migliorato
- Acquedotto consortile Consorzio di Bonifica Valle del Liri
- Viabilità - Strada forestale - camionabile con fondo migliorato oggetto di manutenzione
- Localizzazione delle aree attrezzate in elementi lignei da realizzarsi (Particolari Tav 04)
- Rete idrica impianto antincendio in progetto
- Idrante a colonna soprassuolo (Particolari Tav 04)