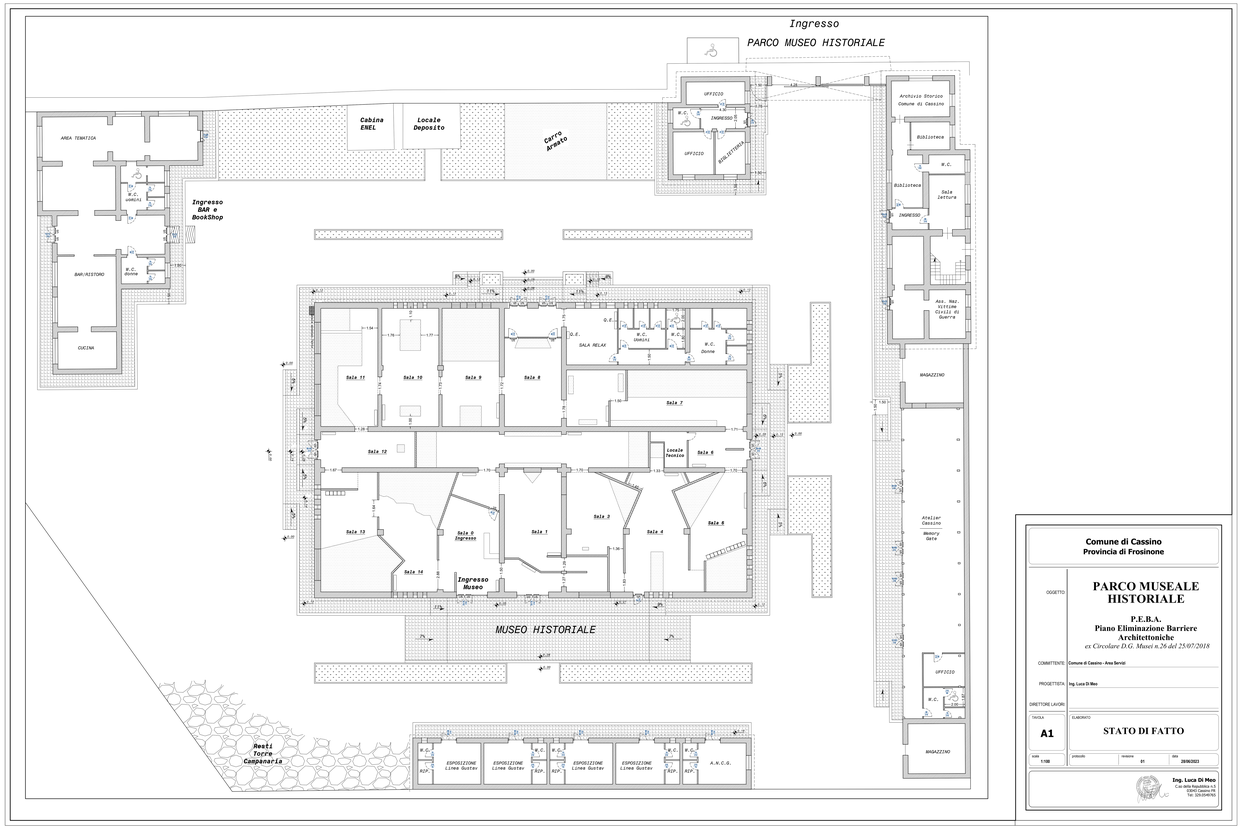

Comune di Cassino
Provincia di Frosinone

OGGETTO:

PARCO MUSEALE HISTORIALE

P.E.B.A.
Piano Eliminazione Barriere Architettoniche
ex Circolare D.G. Musei n.26 del 25/07/2018

COMMITTENTE: Comune di Cassino - Area Servizi

PROGETTISTA: Ing. Luca Di Meo

DIRETTORE LAVORI:

TAVOLA: **A1**

ELABORATO: **STATO DI FATTO**

scala: 1:100 | protocollo: | revisione: 01 | data: 28/06/2023

Ing. Luca Di Meo
Via della Repubblica n.5
03043 CASSINO (FR)
Tel. 3312548762

C_C034 - - 1 - 2023-06-29 - 0039954