


CLASSIFICAZIONE FUNZIONALE DELLA VIABILITA'

- Autostrada
- Strada extraurbana primaria
- Strada secondaria
- Strada primaria
- AREA PEDONALE
- ISOLATI


- STALLI ESISTENTI**
- 0341-SOSTA LIBERA STRADA
 - 0341-SOSTA LIBERA SU STRADA
 - 0342-PAGAMENTO SU STRADA
 - 0343-SOSTA CON LIMITAZIONE ORARIA
 - 0344-SOSTA LIBERA FUORI STRADA
 - 0348-SOSTA RISERVATA SU STRADA
 - 0358-DIVIETO DI SOSTA
 - STALLI A PAGAMENTO RIMOSI
 - INTERVENTI SEMAFORI

- AREE PARCHEGGIO**
- P sosta a pagamento
 - P sosta libera

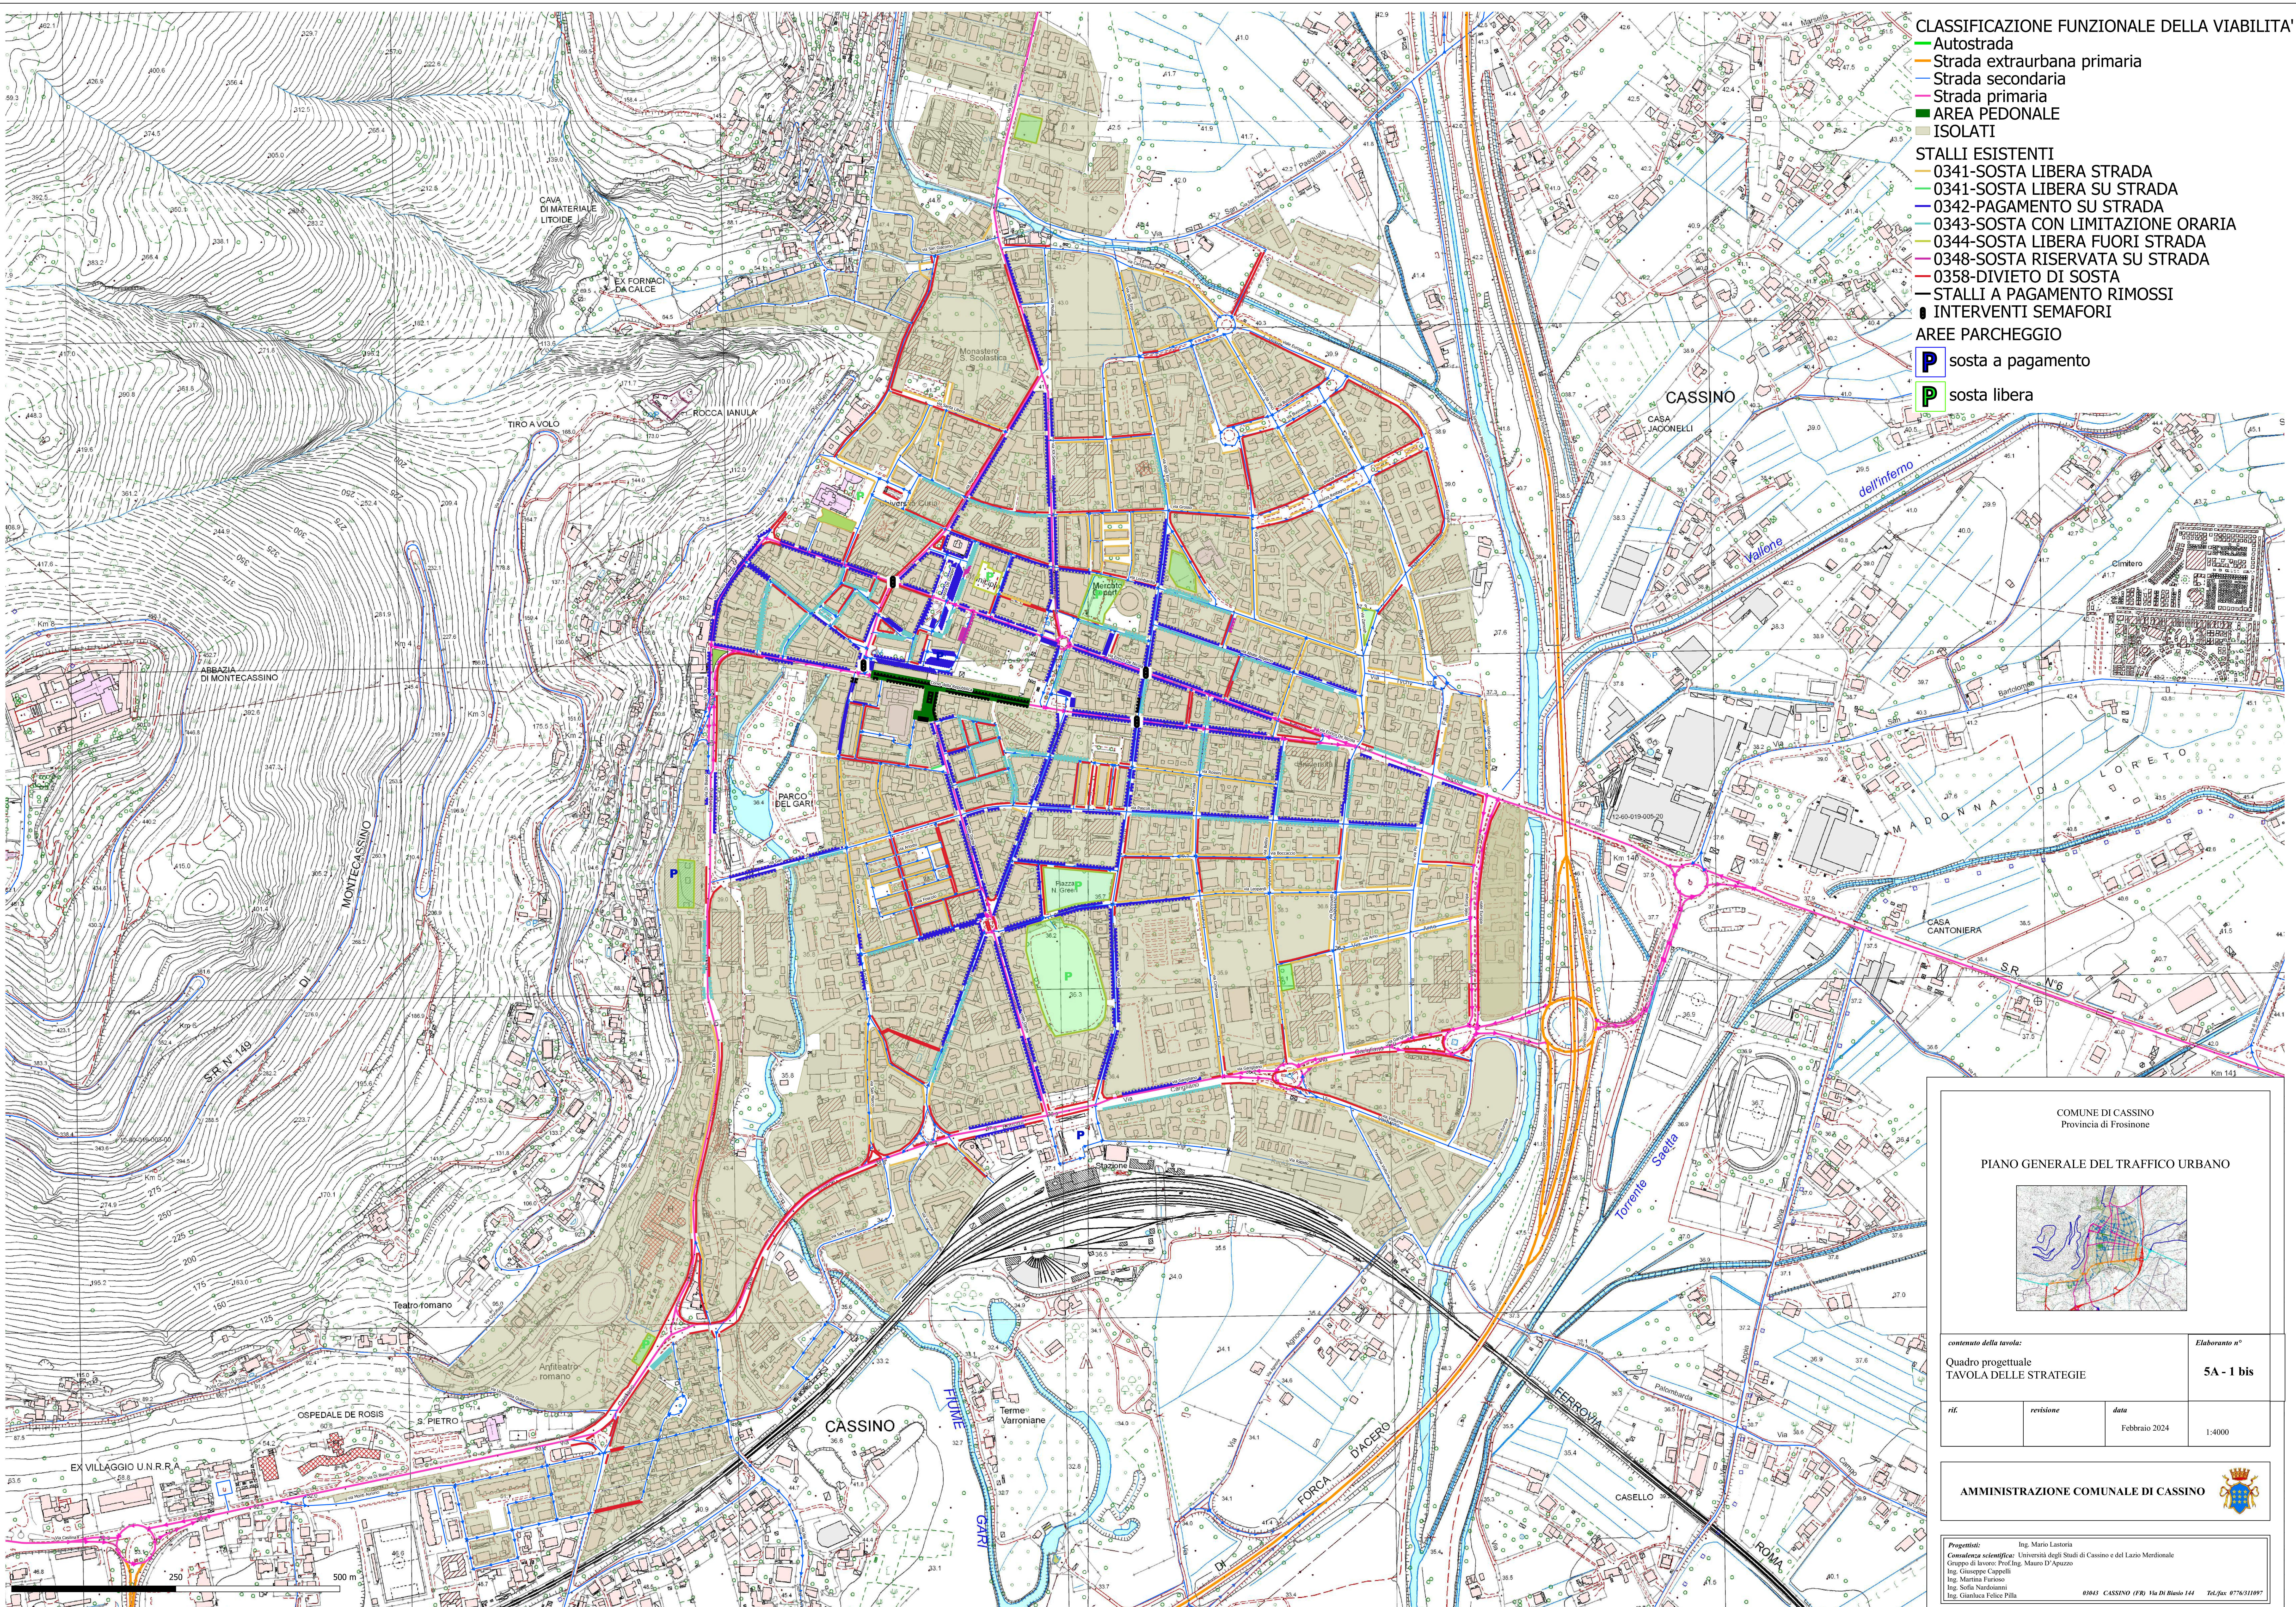

COMUNE DI CASSINO
 Provincia di Frosinone

PIANO GENERALE DEL TRAFFICO URBANO

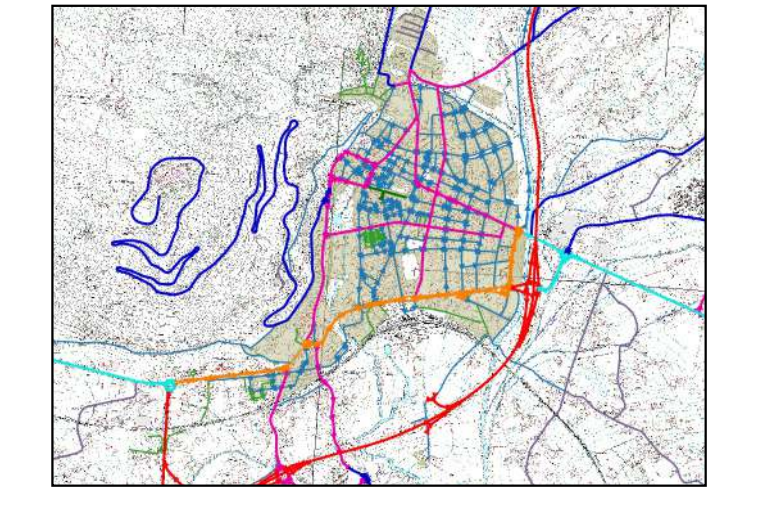

contenuto della tavola:		Elaborato n°
Quadro progettuale TAVOLA DELLE STRATEGIE		5A - 1 bis
rit.	revisione	data
		Febbraio 2024
		1:4000

AMMINISTRAZIONE COMUNALE DI CASSINO

Progettisti: Ing. Mario Lastoria
Consulenza scientifica: Università degli Studi di Cassino e del Lazio Meridionale
 Gruppo di lavoro: Prof. Ing. Mauro D'Apruzzo
 Ing. Giuseppe Cappelli
 Ing. Martina Furioso
 Ing. Sofia Nardoni
 Ing. Gianluca Felice Pilla

0943 CASSINO (FR) Via Di Biasio 144 Tel./fax: 0776311897