


CLASSIFICAZIONE FUNZIONALE DELLA VIABILITA'

- Autostrada
- Strada extraurbana primaria
- Strada secondaria
- Strada primaria
- AREA PEDONALE
- ISOLATI


INTERVENTO VIABILITA' FOLCARA

- Viabilità di progetto

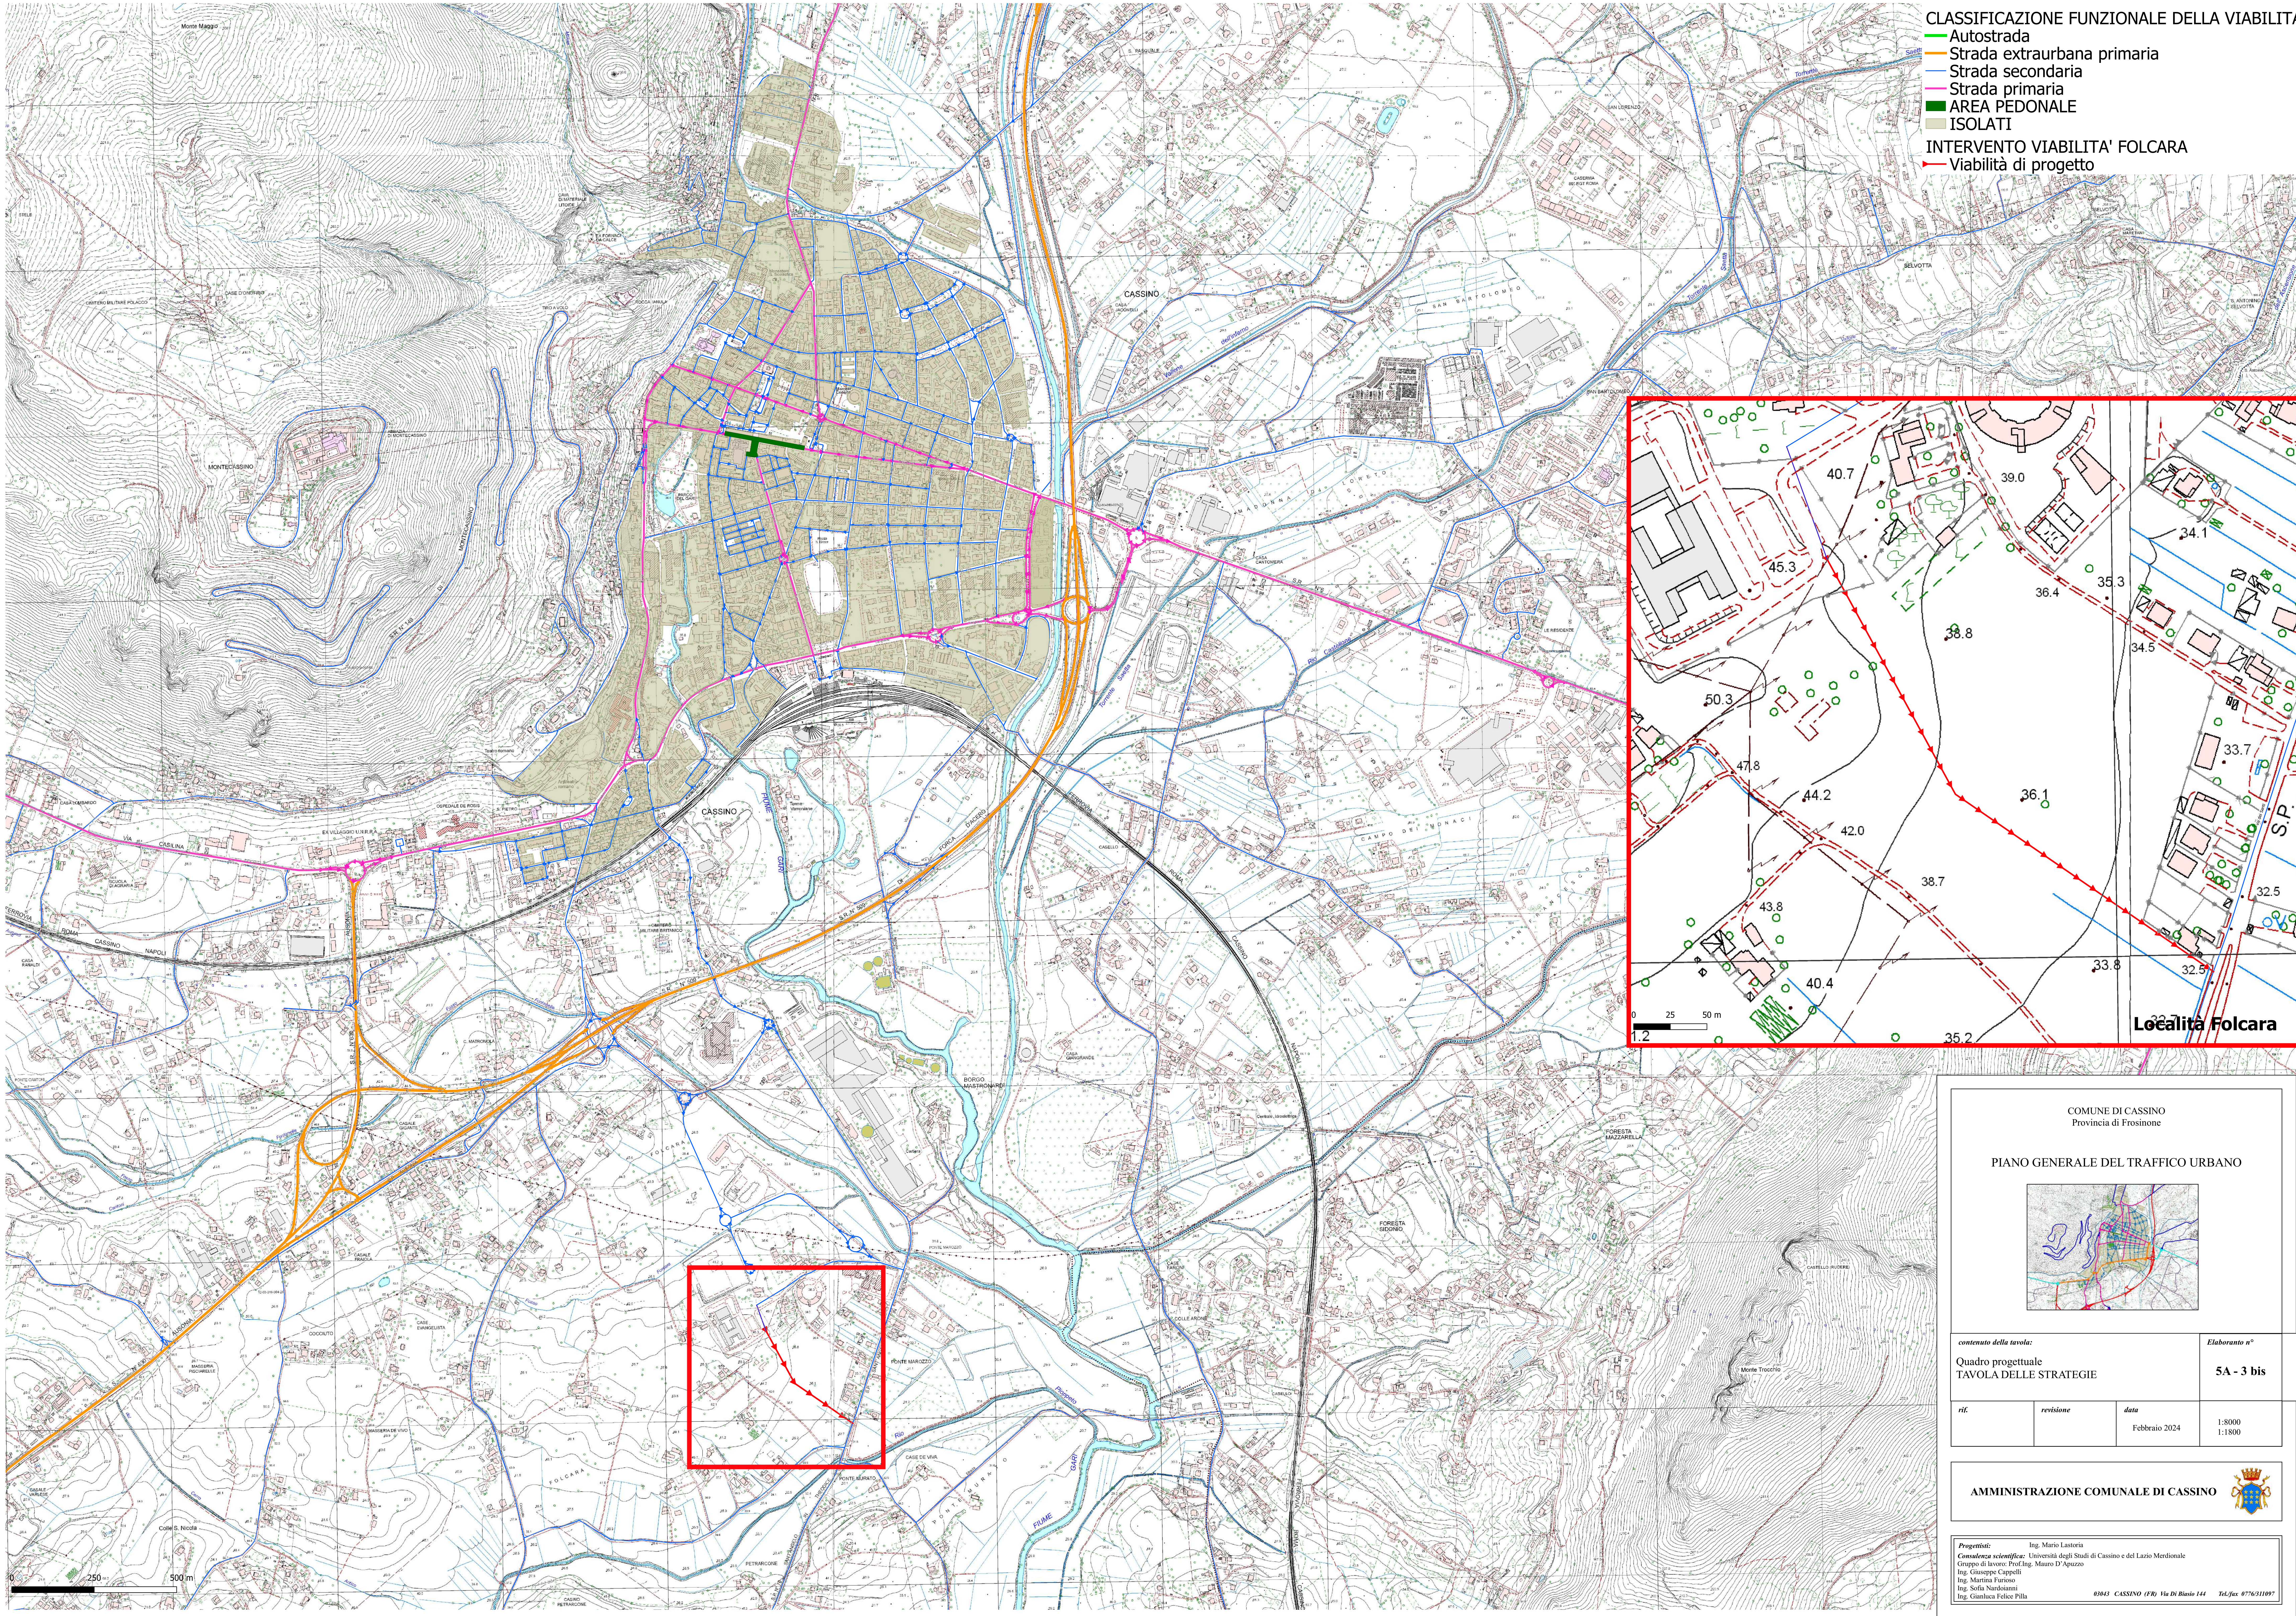

COMUNE DI CASSINO
Provincia di Frosinone

PIANO GENERALE DEL TRAFFICO URBANO

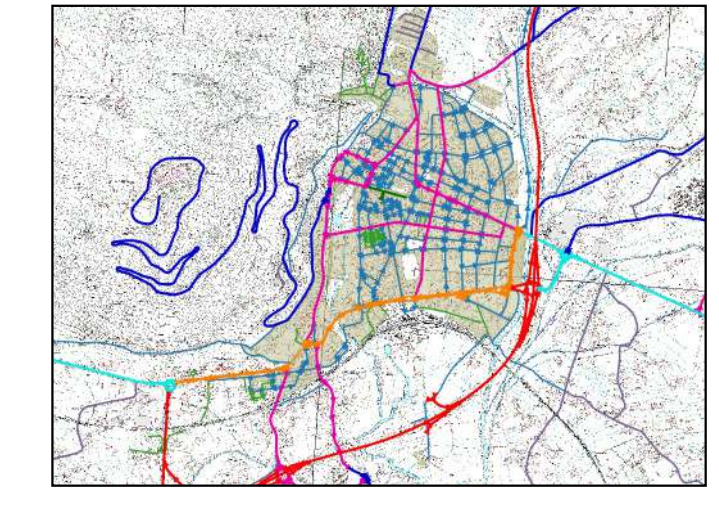

contenuto della tavola: Quadro progettuale TAVOLA DELLE STRATEGIE			Elaborato n° 5A - 3 bis
rit.	revisione	data	1:8000 1:1800
		Febbraio 2024	

AMMINISTRAZIONE COMUNALE DI CASSINO

Progettisti: Ing. Mario Lastoria
Consulenza scientifica: Università degli Studi di Cassino e del Lazio Meridionale
 Gruppo di lavoro: Prof. Ing. Mauro D'Agazio
 Ing. Giuseppe Cappelli
 Ing. Martina Furioso
 Ing. Sofia Nardoni
 Ing. Gianluca Felice Pilla

03043 CASSINO (FR) Via Di Biasio 144 Tel./fax 0776311897