

NORME DI ATTUAZIONE P.P. " COLOSSEO "

COMPARTI EDIFICATORI		CONSTRUZIONI ACCESSORIE	
A	mq mc/mq mt mt mt	B	mq mc/mq mt mt mt
700	2000 1,15 5 7 / 10	700	4100 1,15 5 7 10 10

CONSENTITE NELL'AMBITO DELLA CUBATURA MASSIMA REALIZZABILE

NUMERO LOTTO	TIPLOGIE EDILIZIE	lf mc/mq	LOTTO MINIMO
1-2-3-4-5-6-7-8-9-10-11-12-13-14-15-16-17-18-19-20-21-22-23-24-25-26-27-28-29-30-31-32-33	H max = 6,50 m	1,15	700 mq

21-35	H max = 9,00 m	1,15	700 mq
-------	----------------	------	--------

34-36-37	H max = 12,00 m	1,15	700 mq
----------	-----------------	------	--------

n.lozzo	sup	n.lozzo	sup	n.lozzo	sup
1	1512,00 mq	14	858,00 mq	26	1200,00 mq
2	1475,00 mq	15	945,00 mq	27	1196,00 mq
3	955,00 mq	16	798,00 mq	28	978,00 mq
4	1176,00 mq	17	718,00 mq	29	2100,00 mq
5	964,00 mq	18	777,00 mq	30	1248,00 mq
6	1232,00 mq	19	720,00 mq	31	1062,00 mq
7	819,00 mq	20	1904,00 mq	32	1184,00 mq
8	703,00 mq	21	3231,00 mq	33	966,00 mq
9	1914,00 mq	22	2898,00 mq	34	4000,50 mq
10	1797,00 mq	23	2010,00 mq	35	2070,00 mq
11	1209,50 mq	24	1458,00 mq	36	3015,00 mq
12	1281,00 mq	25	1250,00 mq	37	2449,50 mq
13	1104,00 mq				

P.P. " COLOSSEO "
SUPERFICIE DEI LOTTI

SUPERFICIE TOTALE 55.294,50 mq

LOTTIZZAZIONE PRIVATA

PIANO PARTICOLAREGGIATO
Br. " COLOSSEO "

COME UNE DI CASSINO


PROVINCIA DI FERMO
Comune di Cassino
Foglio N.45

SCALA 1:1.000

NUMERO 9

LEGENDA

- VERDE PUBBLICO
- VERDE PRIVATO
- SAGOME D'INVILUPPO
Perimetro Indefinito
- PARCHEGGIO
- ATTIVITA RICREATIVE
- AMBITO RISTRUTTURAZIONE
- NUMERO DEL LOTTO
- LIMITI PIANO PART.

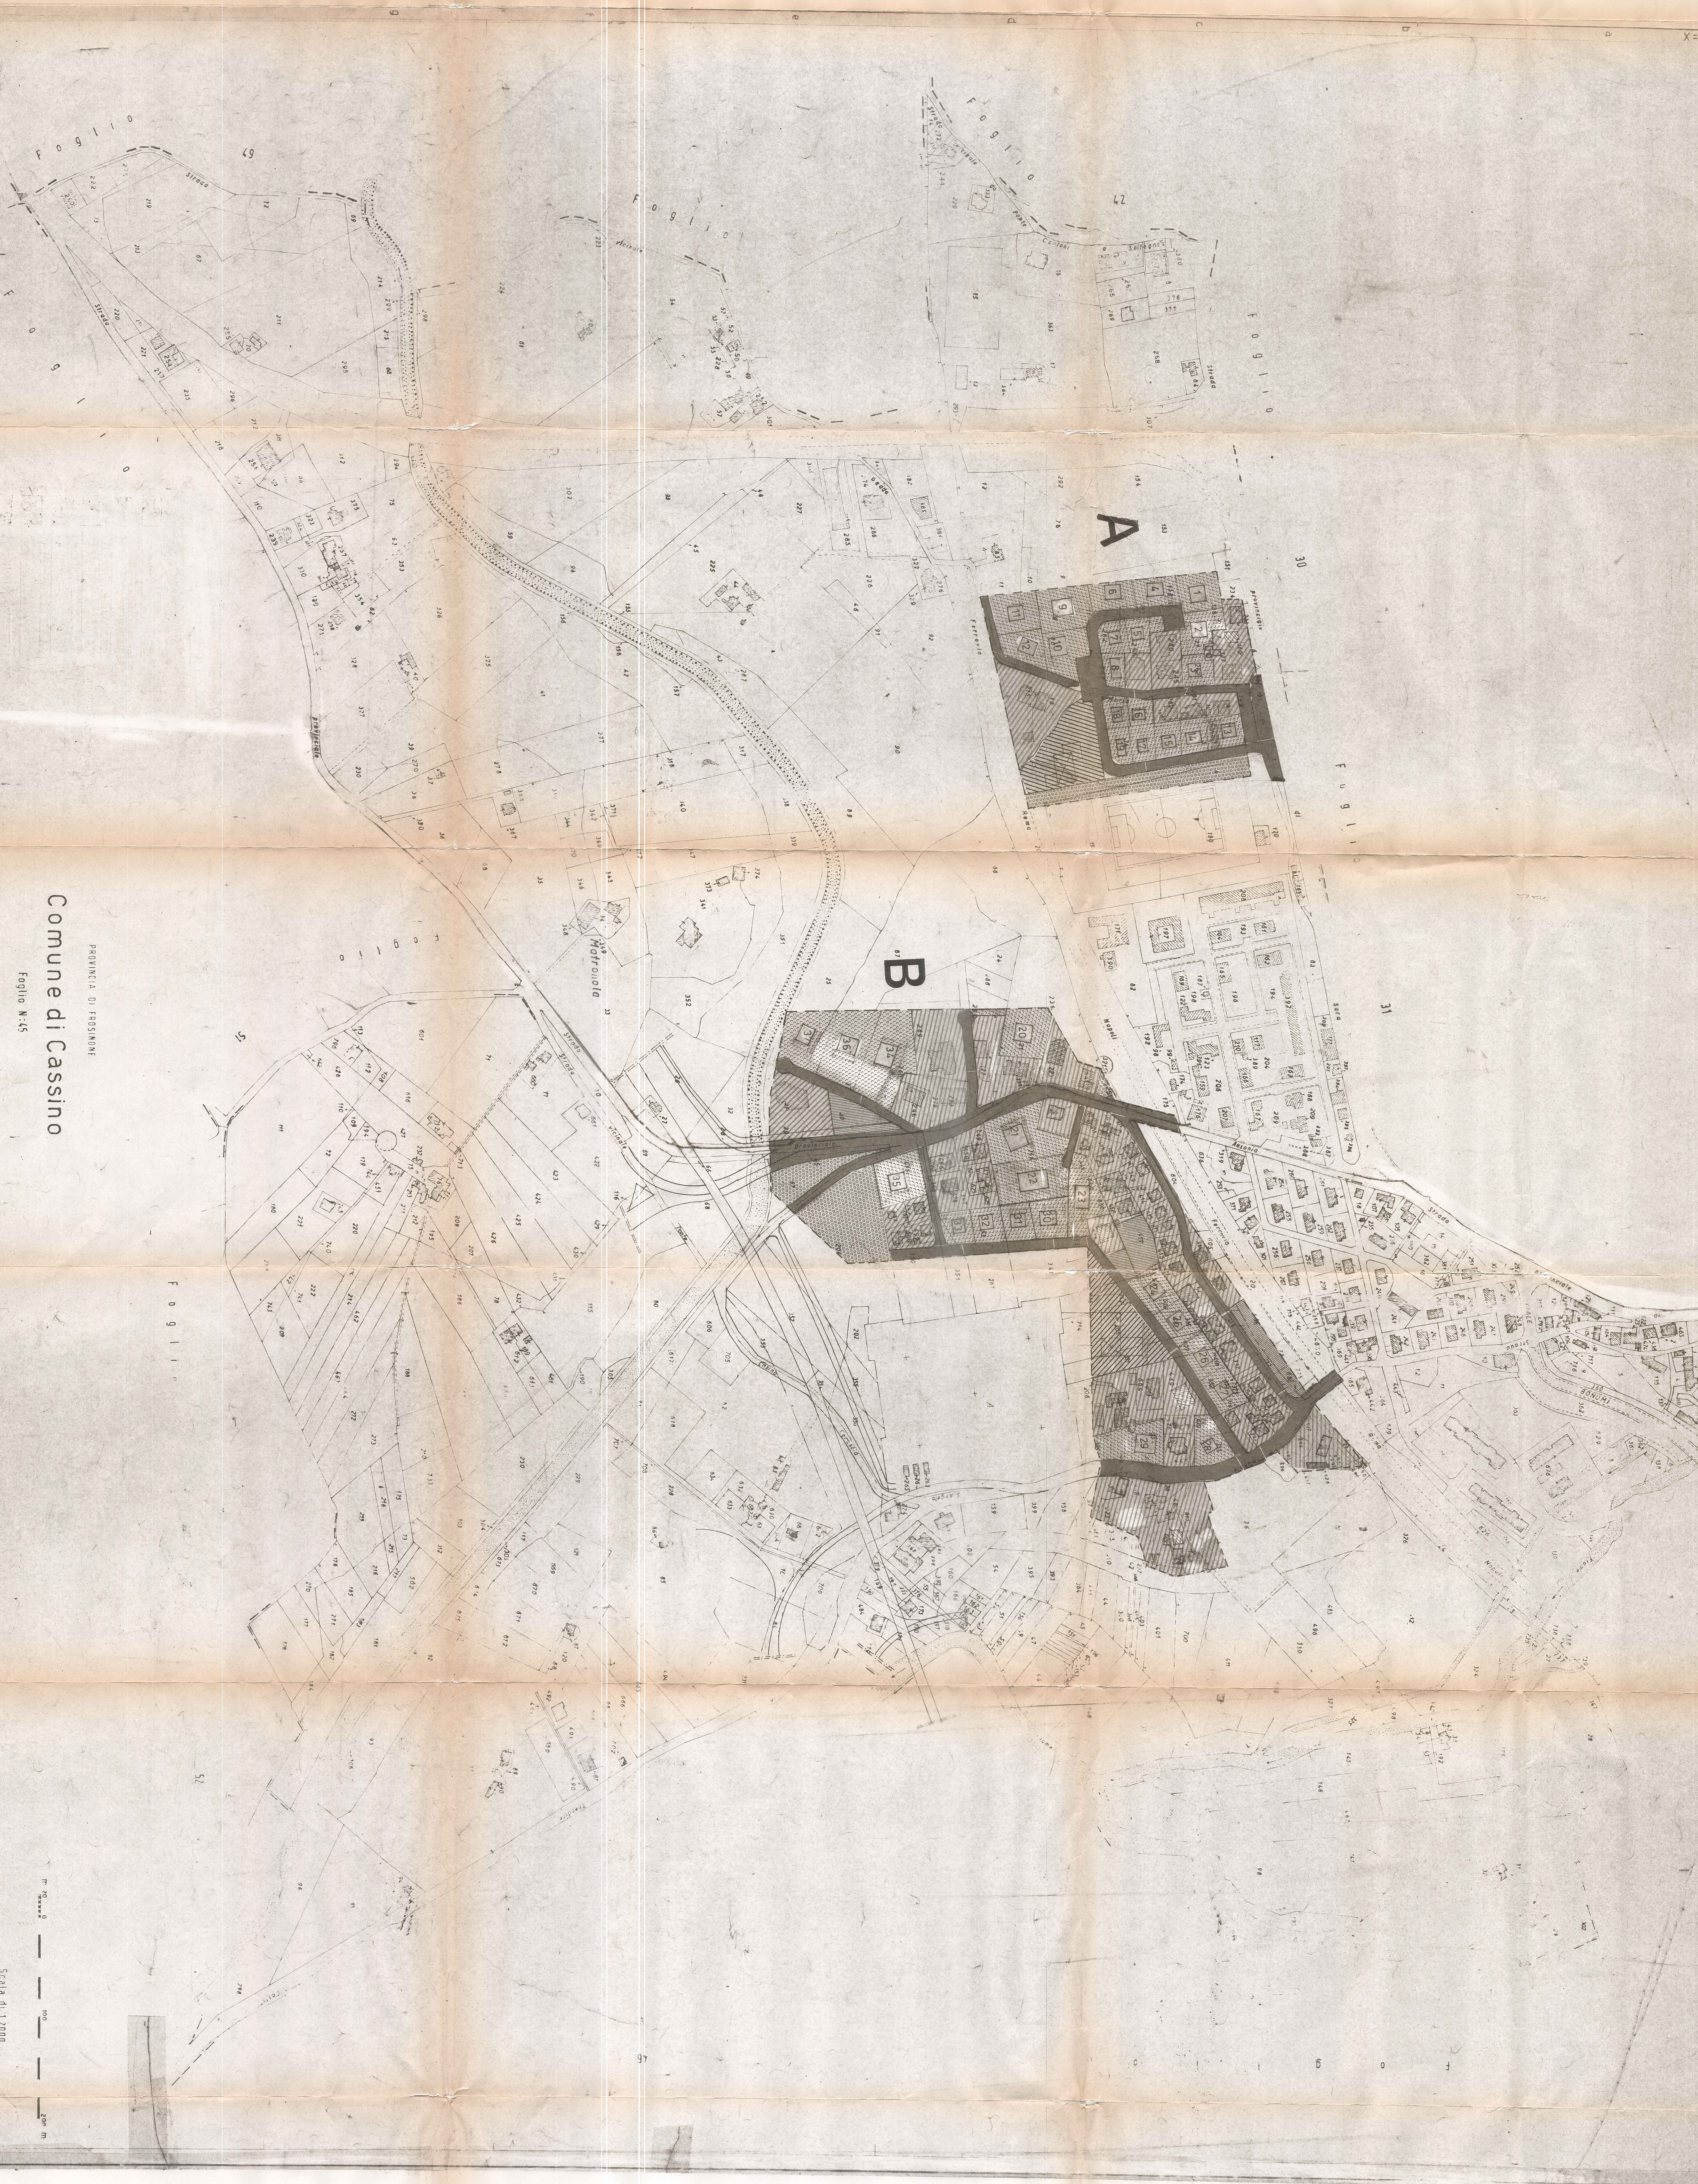

Comune di Cassino
Foglio N.45

DIREZIONE GENERALE DEL CANTIERO E DEI SERVIZI TECNICI SANIAMI

SCALA ANNO 1991

SCALA 1:1.000