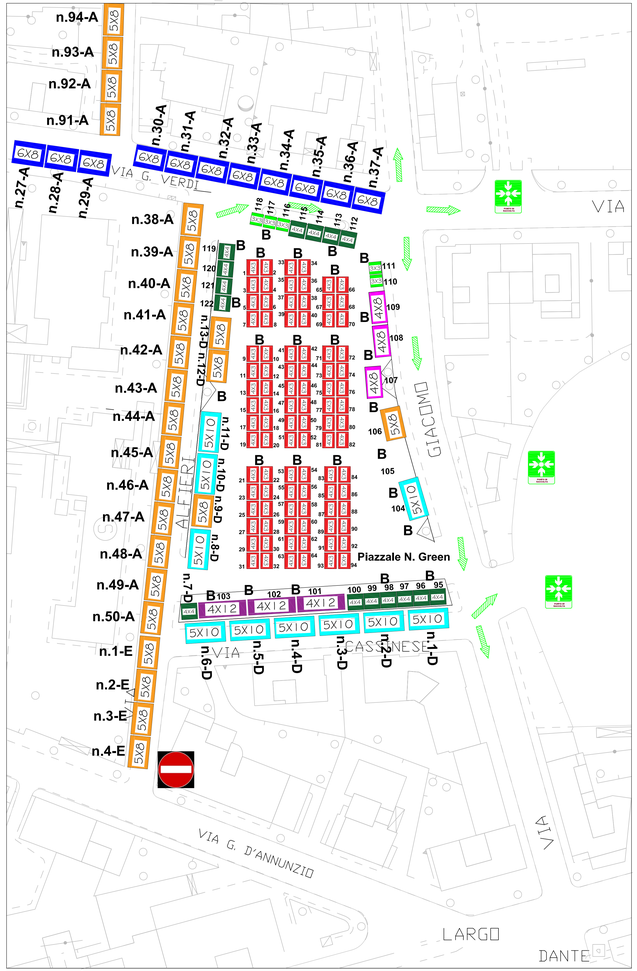

DISLOCAZIONE DEI POSTEGGI ALIMENTARI E ORTOFRUTTA settore merceologico tipo B), PIANTE E FIORI (settore merceologico tipo D), CASALINGHI E PICCOLI ARREDI (settore merceologico tipo E)

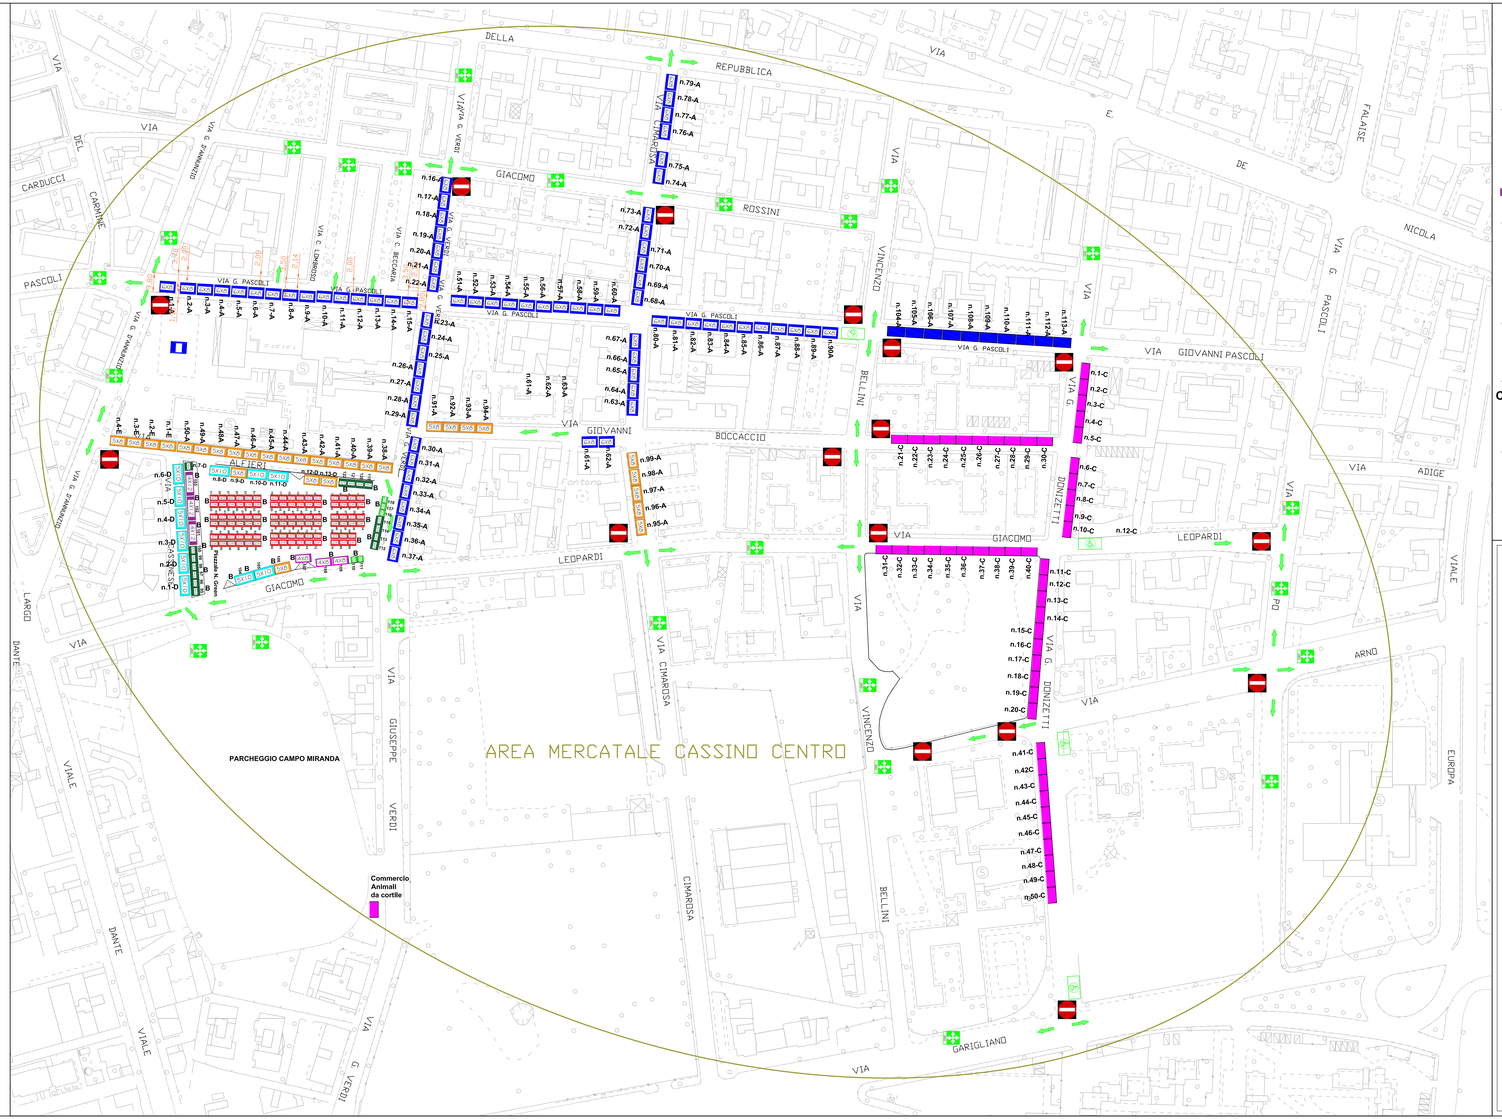

MERCATO SETTIMANALE CASSINO CENTRO:

ABBIGLIAMENTO (sottocategoria merceologica tipo A):

- posteggio 6x8
- posteggio 5x8

(da 1-A a 113-A)

Nel settore A possono essere presenti esclusivamente commercianti di prodotti per l'abbigliamento nuovi (non consentito vendita di abbigliamento usato).

ALIMENTARI E ORTOFRUTTA (settore merceologico tipo B):

- modulo/posteggio 3x3
- modulo/posteggio 4x3
- modulo/posteggio 4x4
- posteggio 4x8
- posteggio 5x8
- posteggio 4x12
- posteggio 5x10

(da 1-B a 122-B)

Nel settore B (piazza Green) possono essere presenti solamente commercianti di prodotti alimentari e simili, Imprenditori agricoli e piccoli coltivatori diretti.

I moduli/posteggi (3x3, 4x3 e 4x4) che si trovano in adiacenza possono assegnati anche ad uno stesso operatore fino ad un massimo di 4 realizzando un unico posteggio

CALZATURE (sotto-categoria merceologica tipo C):

- posteggi 6x6, 6x7, 6x8, 6x9, 6x10, 6x11 e 6x12

(da 1-C a 50-C)

Nel settore C possono essere presenti solamente commercianti di calzature, borse e articoli di categoria.

PIANTE E FIORI (sotto-categoria merceologica tipo D):

- posteggio 4x4
- posteggio 5x8
- posteggio 5x10

(da 1-D a 13-D)

Nel settore D possono essere presenti solamente commercianti di piante, fiori e articoli di categoria.

CASALINGHI, PICCOLI ARREDI (sotto-categoria merceologica tipo E):

- posteggi 5x8

(da 1-E a 4-E)

Nel settore E possono essere presenti solamente commercianti di casalinghi, accessori per la casa, piccoli arredi (sedie, poltrone, ecc..) utensili e attrezzature per uso casalingo.

- posteggi riservati agli operatori H
- aree sicure in caso di emergenza
- percorsi di esodo orizzontali
- inizio strade con divieto di accesso

Comune di CASSINO
Provincia di FROSINONE

Progetto: **REGOLAMENTO PER IL COMMERCIO SU AREE PUBBLICHE E DEL PIANO COMUNALE DEL COMMERCIO SU AREE PUBBLICHE**

ALLEGATO 2:
MERCATO SETTIMANALE CASSINO CENTRO

Committente: COMUNE DI CASSINO (FR)
AREA SERVIZI - Piazza De Gasperi

Elaborato: **ALLEGATO GRAFICO MERCATO SETTIMANALE CASSINO CENTRO**

IDENTIFICATIVO ELABORATO:

ALLEGATO 2

RELEASE	DATA	RIF. REVISIONE	ESEGUITO	CONTROLLATO	APPROVATO
1	25/12/2025	emissione	Ing. Mario Pacitto	Ing. Mario Pacitto	Ing. Mario Pacitto
2	03/12/2025	Verifica e emissione definitiva per commissioni	Ing. Mario Pacitto	Ing. Mario Pacitto	Ing. Mario Pacitto
3	11/12/2025	VERSIONE DEFINITIVA	Ing. Mario Pacitto	Ing. Mario Pacitto	Ing. Mario Pacitto

ingegneriaesicurezzapacitto.com
Ingegneria della sicurezza - Ingegneria antincendio
Ingegneria civile - Ingegneria ambientale
Progettazione impianti tecnologici - Formazione

Ing. Mario PACITTO
Via Sferracavallo, 49 - Cassino (FR)
cell. 3391538922
e-mail: ingmariopacitto@gmail.com

Ing. Mario PACITTO
(Timbro e firma)

Questo documento è di nostra proprietà esclusiva. E' proibita la riproduzione anche parziale e la cessione a terzi senza la nostra autorizzazione

C_C034 - - I - 2025-12-11 - 0072990